



Kleine positie:

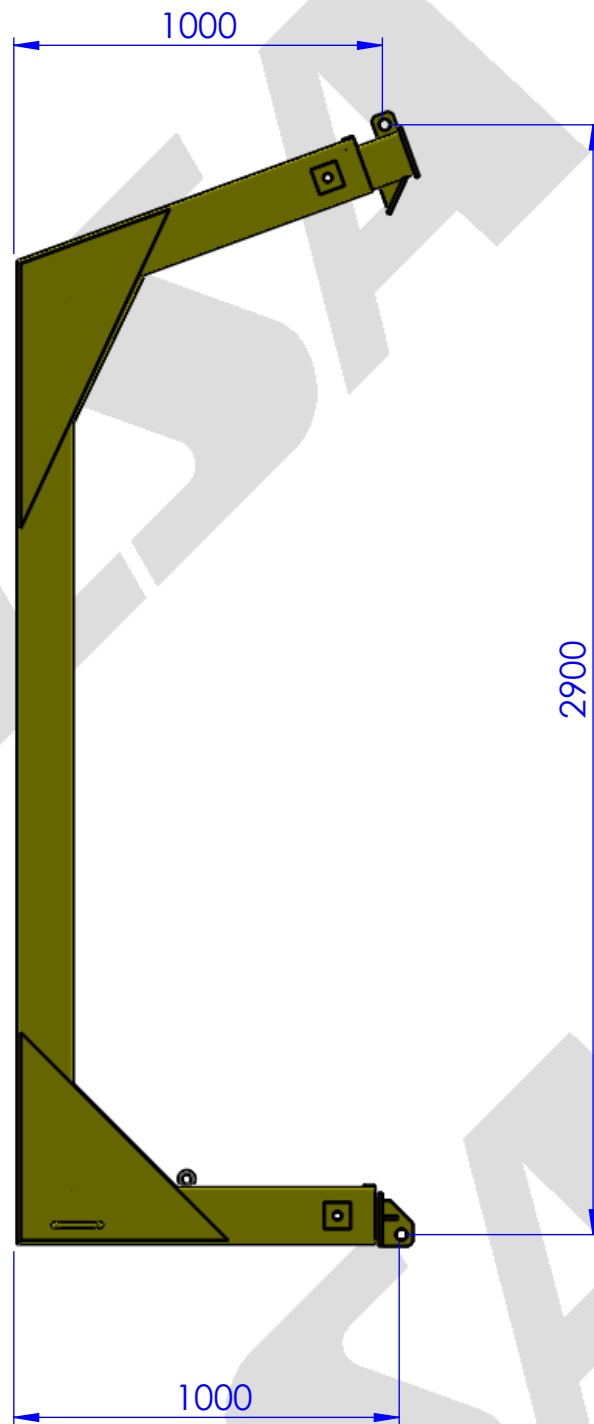

Grote positie:

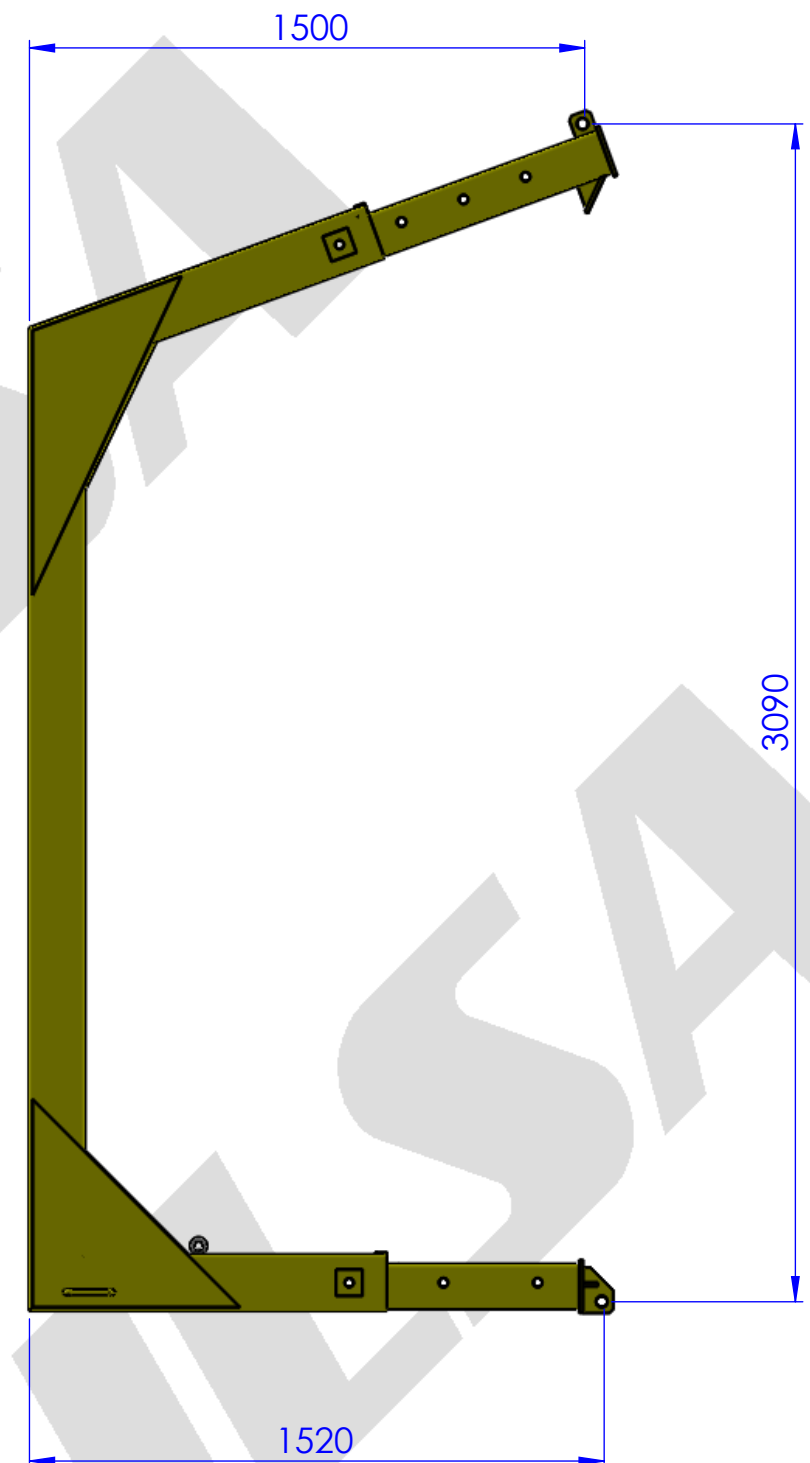

CMU/SWL	1.000 kg op 1000 mm onderaan 650 kg op 1500 mm onderaan
Finition/Afwerking	Geel RAL1021
Quantité/Hoeveelheid	1
Agréation/Keuring	Ja
Masse/Massa	+/- 155 kg

Alle opgegeven maten zijn indicatief. Toutes les côtes mentionnées sont indicatives.	Dit plan is eigendom van nv Industrial Lifting - elke reproductie hiervan is verboden zonder onze schriftelijke goedkeuring. Ce plan est la propriété de Industrial Liftings - toute reproduction de ceci est interdite sans approbation écrite.	Datum/Date: 06-04-21	Betreft/Concerne: Offerte/Offre
Klant/Cient	Referentie/Référence		Stuk/Pièce: Speciale haak
ILSA nv/sa Oudstrijderslaan 31 1600 Sint-Pieters-Leeuw +32 (0) 378 06 50 info@ilsa.be			Plannummer/Numéro de plan: A3
ECHELLE:1:20			FEUILLE 1 SUR 1